



PLANTA BAIXA - SALAS DE AULA - PAVIMENTO SUPERIOR

Escala: 1/175

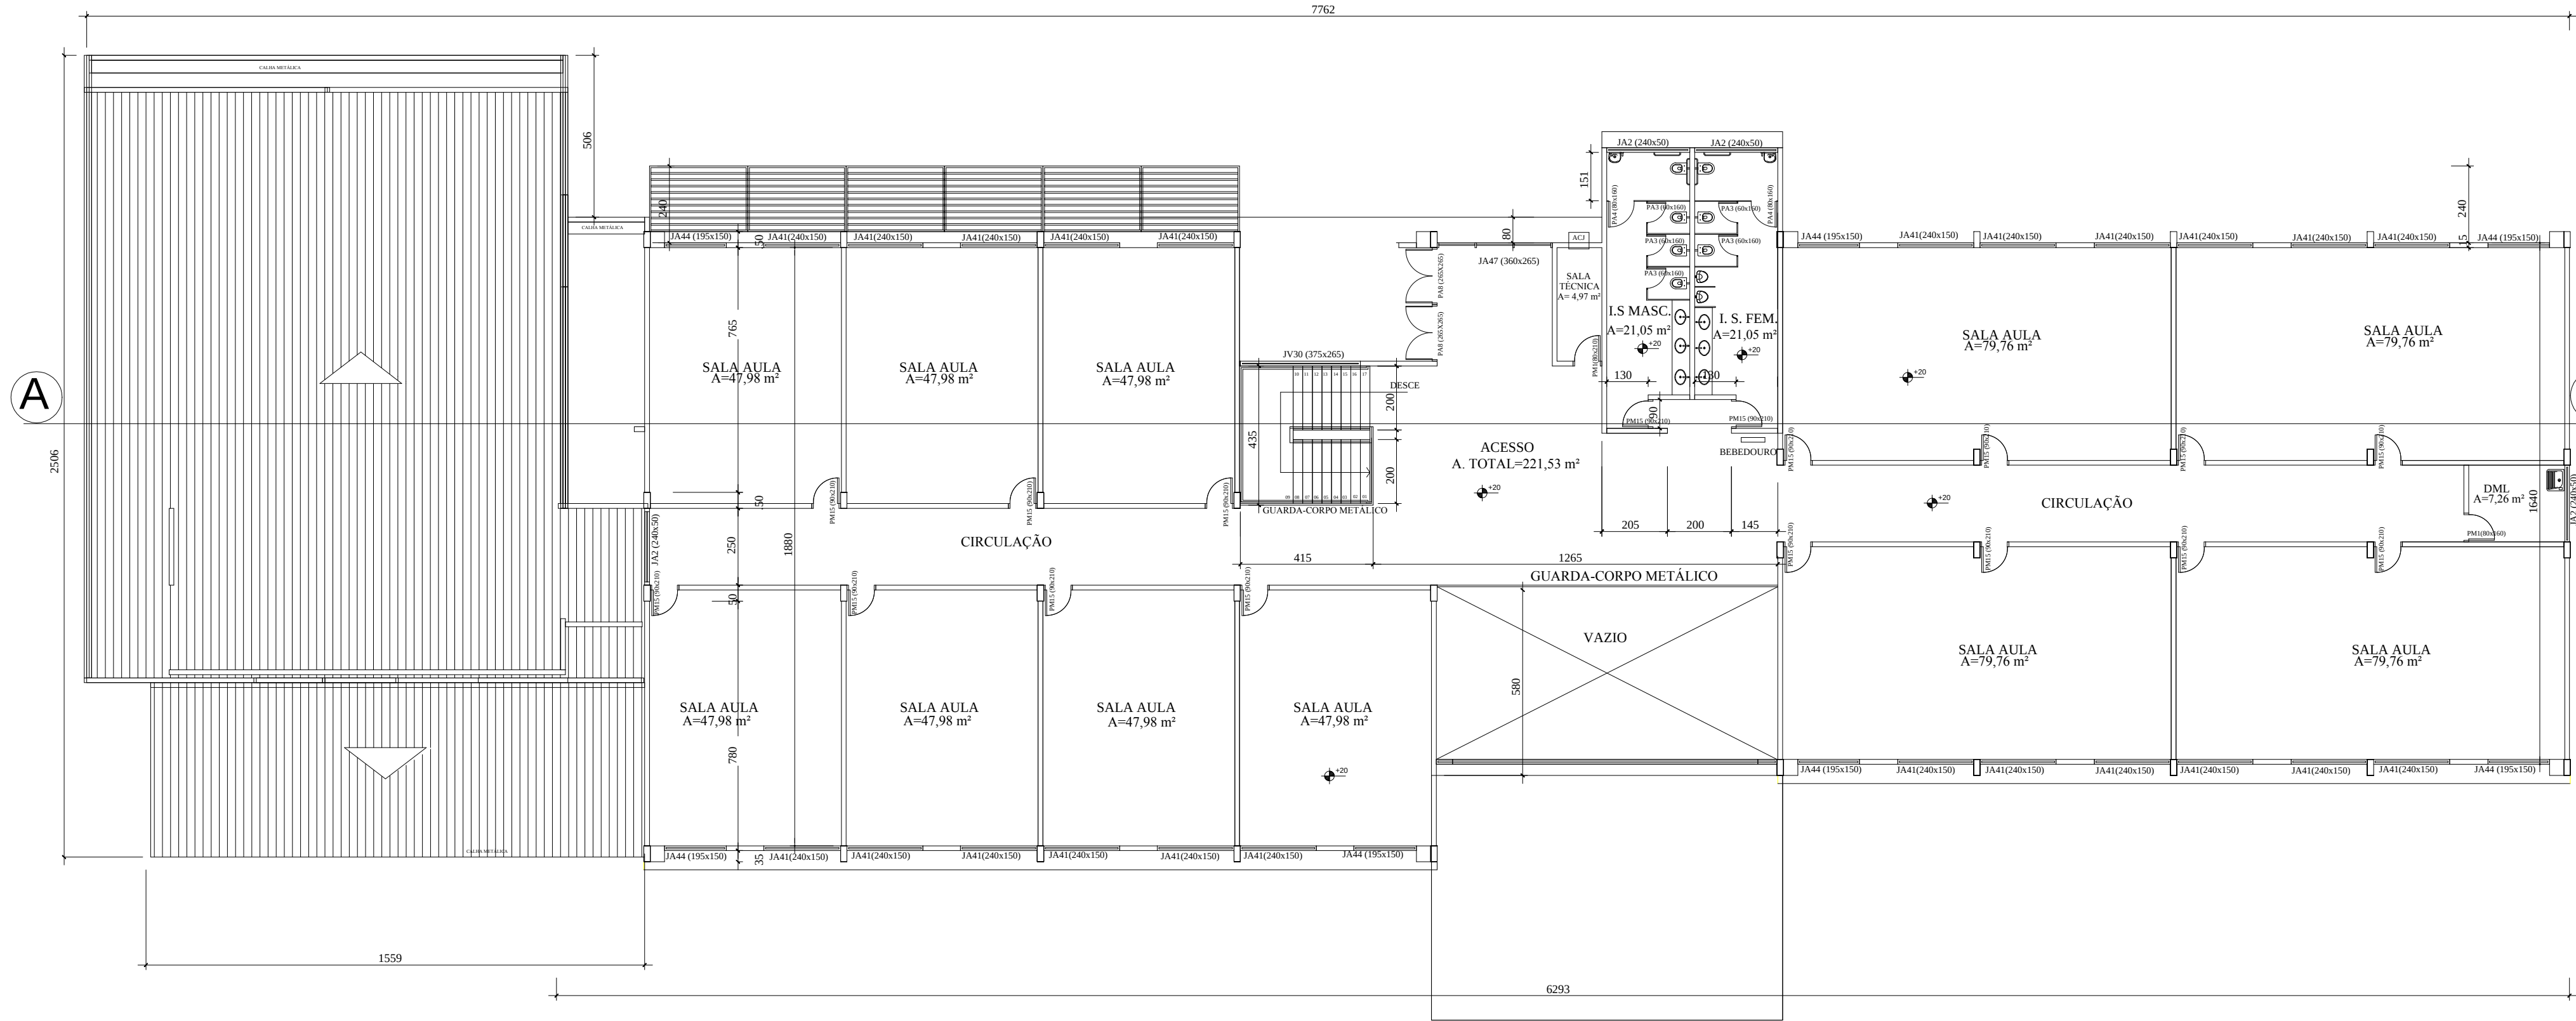


FACHADA FRONTAL SEM ESCALA

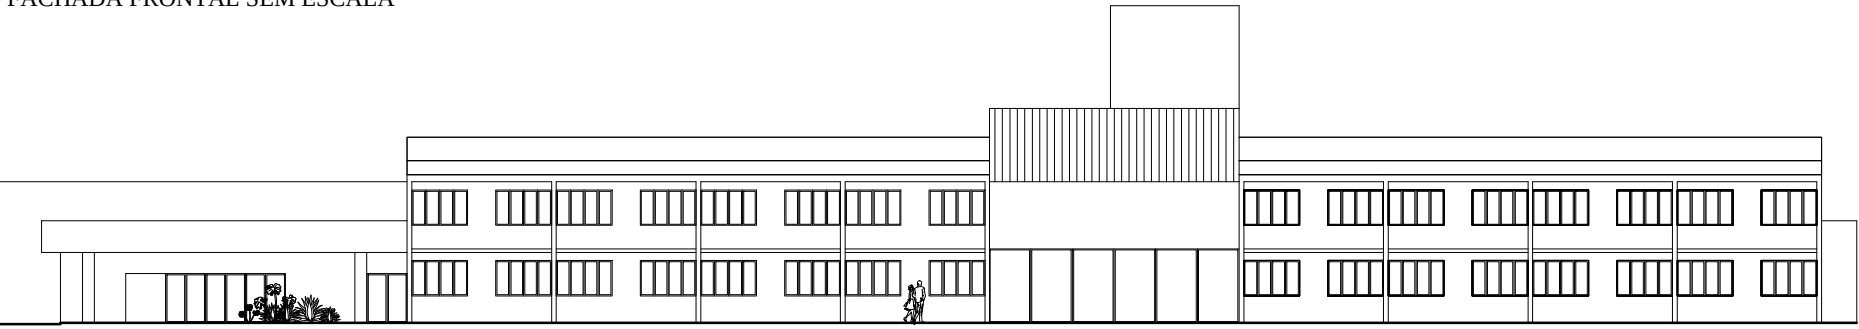


PLANTA BAIXA - SALAS DE AULA - PAVIMENTO TÉRREO

Escala: 1/175

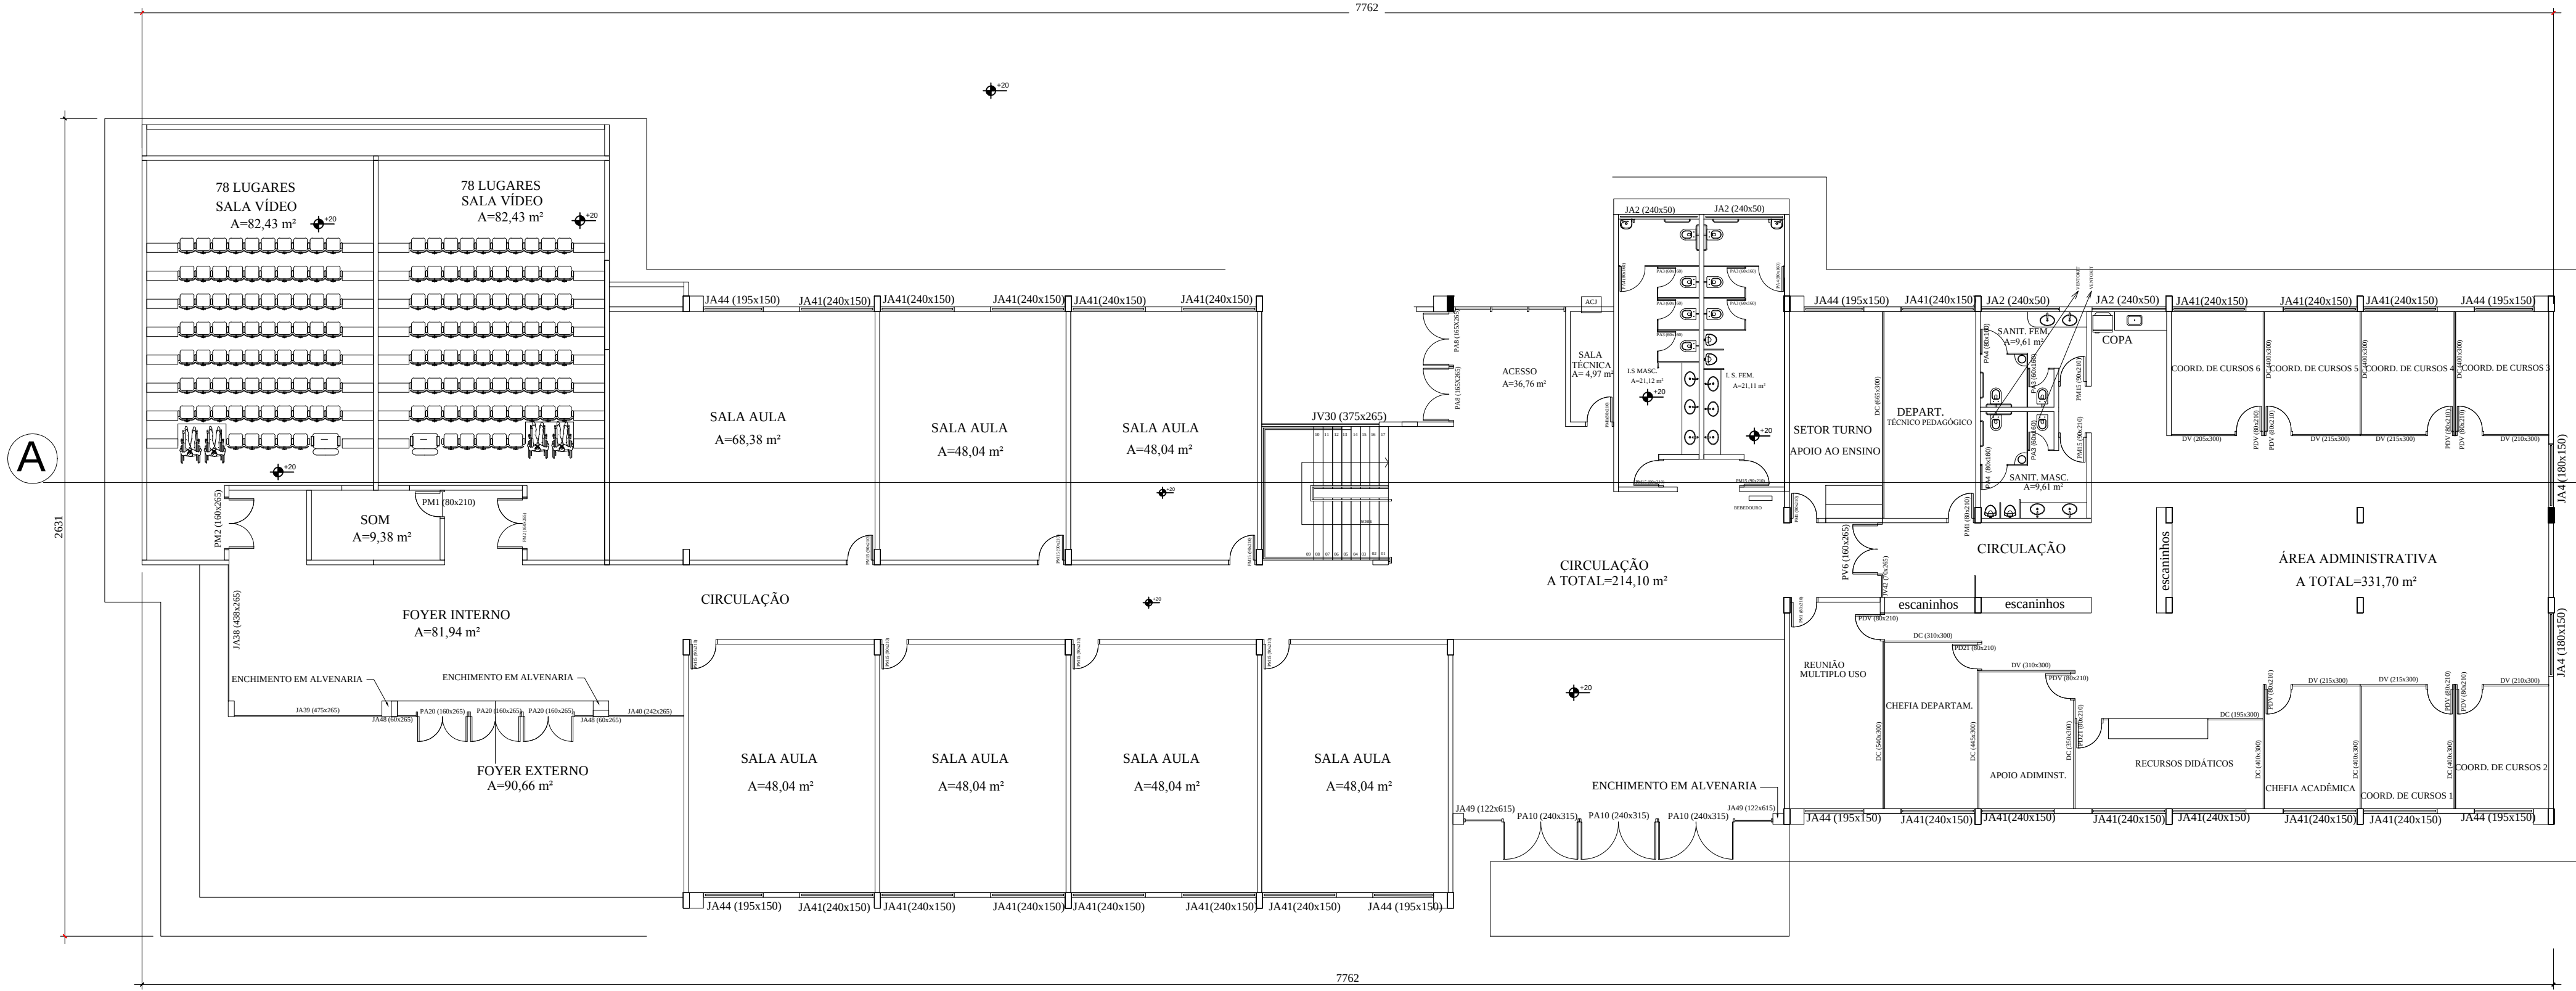

CORTE AA - Escala 1/175

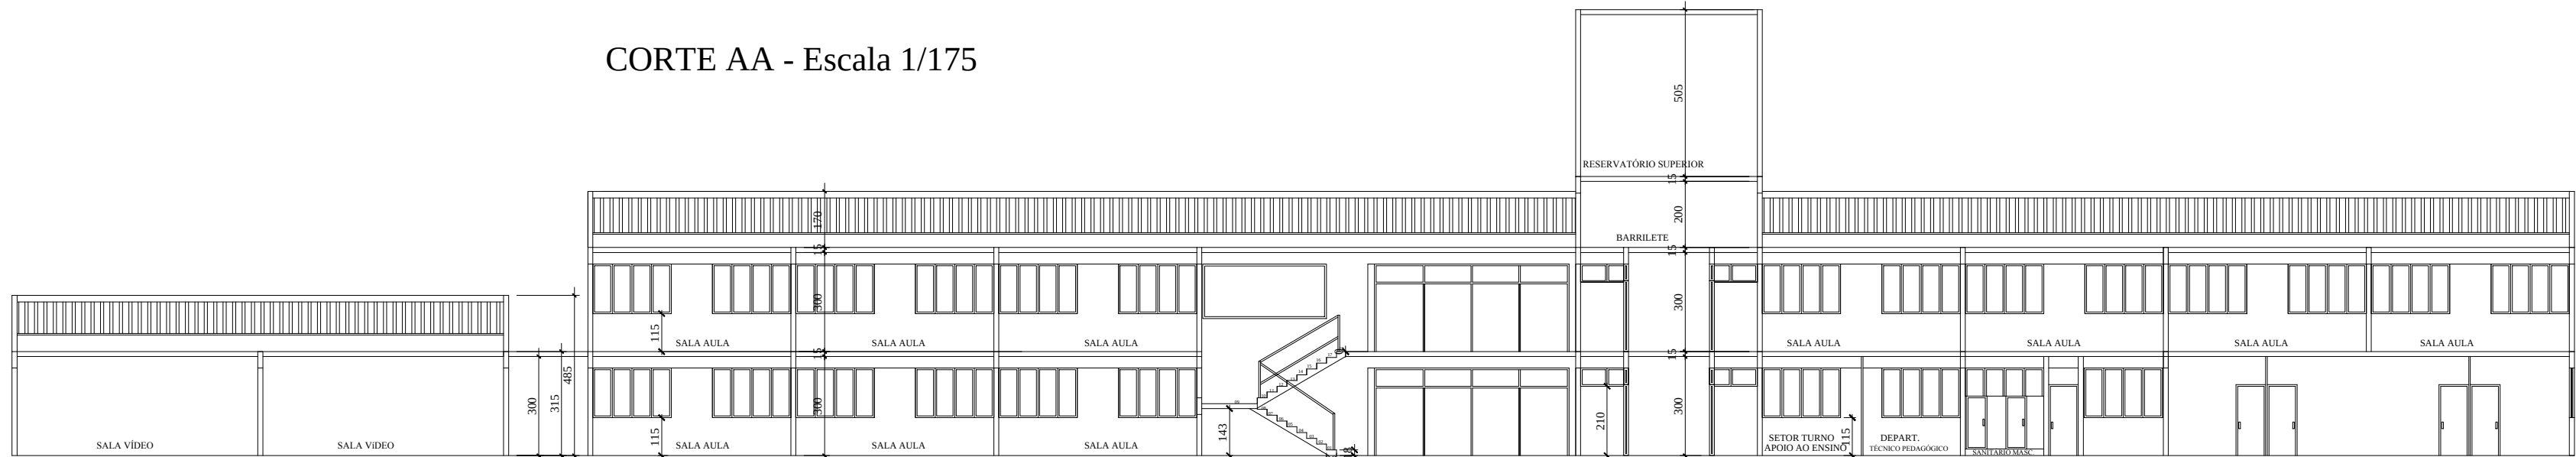

Aprovação:

ARQUITETURA

INSTITUTO FEDERAL DE EDUCAÇÃO, CIÊNCIA E TECNOLOGIA DE GOIÁS
CAMPUS JATAÍ

Endereço: ALAMEDA FLAMBOYANT SETOR RESIDENCIAL FLAMBOYANT JATAÍ-GO 75805-080

Proprietário: INSTITUTO FEDERAL DE EDUCAÇÃO, CIÊNCIA E TECNOLOGIA DE GOIÁS

Autor do projeto: RAFAEL ALVES PINTO JÚNIOR (ADAPTADO POR JÉSSICA ALVES DE ASSIS)

Conteúdo:

Planta baixa pavimento térreo - Bloco 400

Planta baixa pavimento superior - Bloco 400

Corte AA

ÁREA CONSTRUÍDA

2133,66 m²

DESENHO:

ADAPTADO POR JÉSSICA ALVES DE ASSIS

ESCALA

INDICADA

DATA

02/02/2017

Observações:

PRANCHA:

1/1